
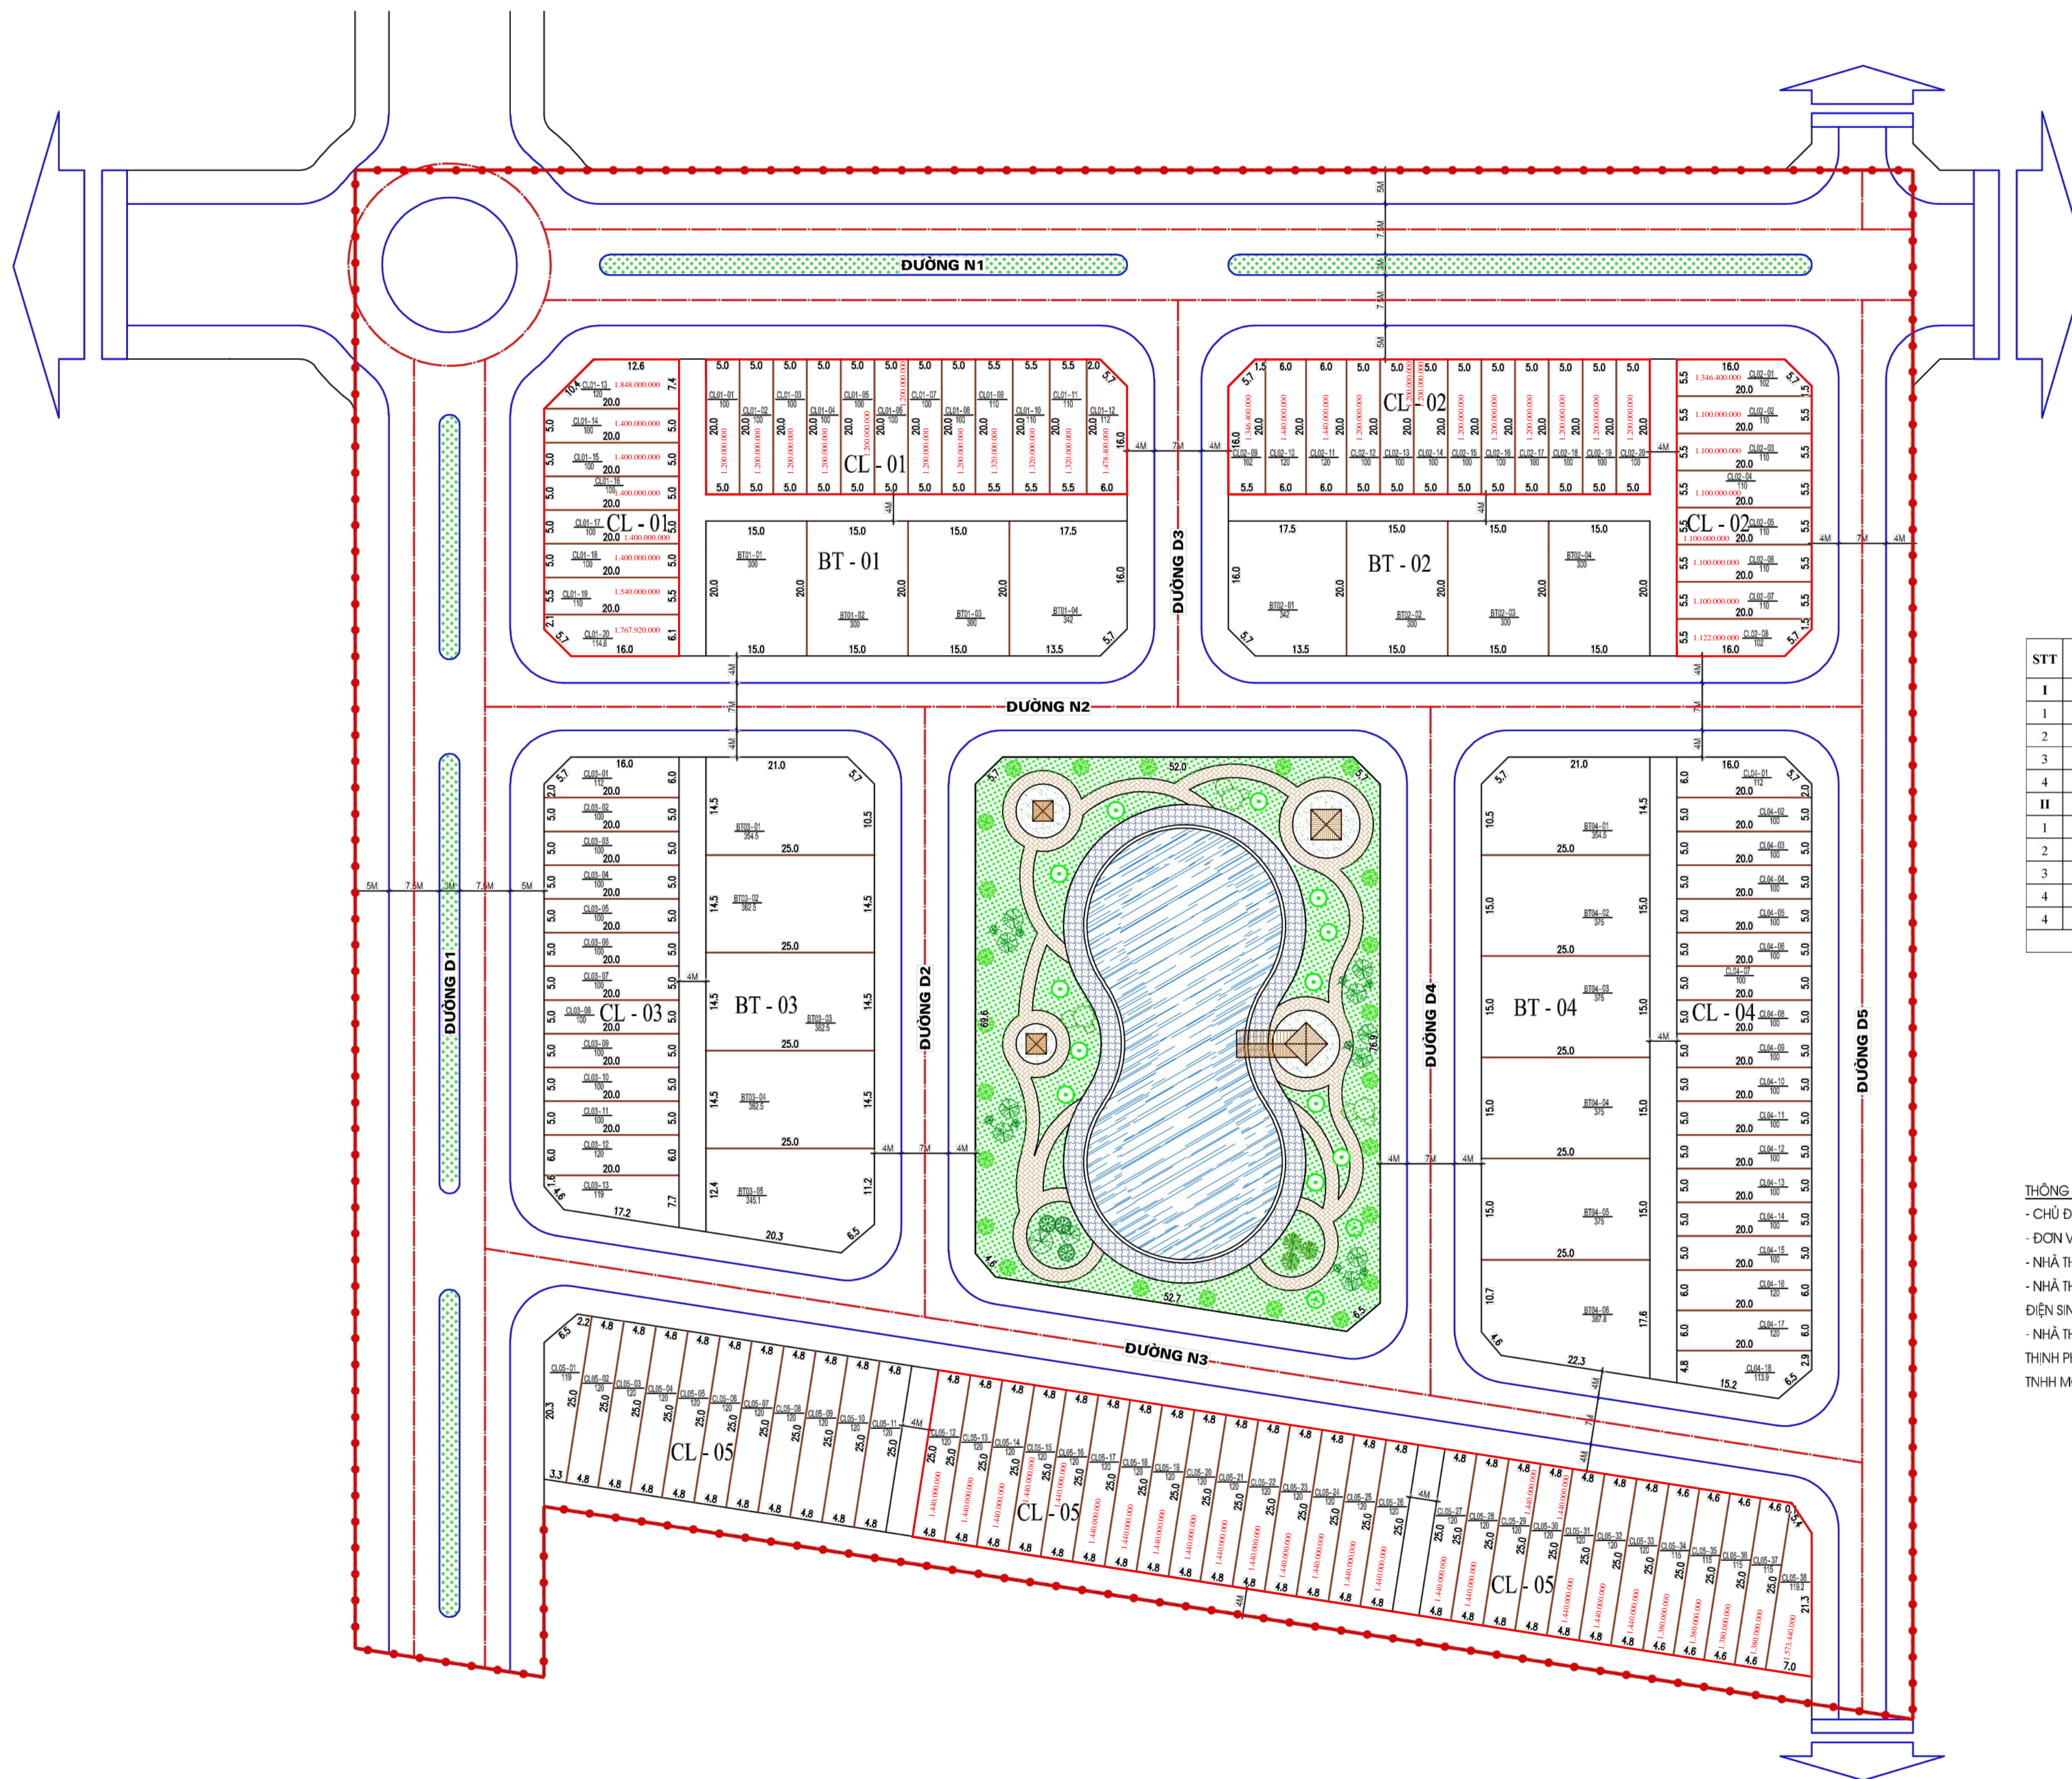


# MẶT BẰNG

QUY HOẠCH CHIA LÔ KHU ĐÔ THỊ THỊ TRẤN CÁT THÀNH, HUYỆN TRỰC NINH TỶ LỆ 1:500  
 TỔNG SỐ LÔ ĐẦU GIÁ : BIỆT THỰ 19 LÔ; NHÀ Ở LIÊN KỀ 109 LÔ

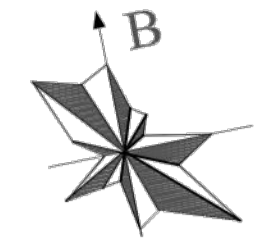

**KY HIỆU**

- CL ĐẤT Ờ CHIA LÔ
- BT ĐẤT Ờ BIỆT THỰ
- CX ĐẤT CÔNG VIÊN CÂY XANH
- ĐẤT XÂY DỰNG ĐƯỜNG GIAO THÔNG
- RANH GIỚI THỰC HIỆN DỰ ÁN
- KÍ HIỆU LÔ ĐẤT Ờ SỐ THỨ TỰ LÔ ĐẤT Ờ DIỆN TÍCH LÔ ĐẤT Ờ

**BẢNG THÔNG KÊ CHIA LÔ**

STT	KY HIỆU LÔ ĐẤT	SỐ LÔ	DIỆN TÍCH (M2)	TỔNG DIỆN TÍCH (M2)
<b>I</b>	<b>NHÀ Ờ BIỆT THỰ</b>	<b>19</b>		<b>6.513,4</b>
1	BT - 01	4	TỪ 300 ĐẾN 342	1.242,0
2	BT - 02	4	TỪ 300 ĐẾN 342	1.242,0
3	BT - 03	5	TỪ 345,1 ĐẾN 362,5	1.787,1
4	BT - 04	6	TỪ 354,5 ĐẾN 387,8	2.242,3
<b>II</b>	<b>NHÀ Ờ LIÊN KỀ</b>	<b>109</b>		<b>11.947,9</b>
1	CL - 01	20	TỪ 100 ĐẾN 120	2.086,8
2	CL - 02	20	TỪ 100 ĐẾN 120	2.106,0
3	CL - 03	13	TỪ 100 ĐẾN 119	1.351,0
4	CL - 04	18	TỪ 100 ĐẾN 113,9	1.865,9
4	CL - 05	38	TỪ 115 ĐẾN 120	4.538,2
	<b>TỔNG</b>	<b>128</b>		<b>18.461,3</b>

**THÔNG TIN DỰ ÁN:**

- CHỦ ĐẦU TƯ: UBND HUYỆN TRỰC NINH
- ĐƠN VỊ TƯ VẤN THIẾT KẾ: CÔNG TY CỔ PHẦN XÂY DỰNG CÔNG TRÌNH VINH QUANG
- NHÀ THẦU THI CÔNG XÂY DỰNG CÔNG TRÌNH: CÔNG TY CỔ PHẦN GIA MINH
- NHÀ THẦU THI CÔNG XÂY DỰNG HỆ THỐNG ĐOẠN TUYẾN ĐKZ 22KV, HỆ THỐNG ĐIỆN SINH HOẠT ĐIỆN SINH HOẠT , ĐIỆN CHIẾU SÁNG, TRẠM BIẾN ÁP: CÔNG TY CỔ PHẦN HỒNG HÀ
- NHÀ THẦU TƯ VẤN GIÁM SÁT: LIÊN DANH CÔNG TY TNHH TƯ VẤN THIẾT KẾ VÀ XÂY DỰNG THỊNH PHÁT 86 - CÔNG TY CỔ PHẦN XÂY DỰNG VÀ TƯ VẤN XÂY DỰNG NAM ĐỊNH - CÔNG TY TNHH MỘT THÀNH VIÊN XÂY LẮP & THƯƠNG MẠI TÂN THỊNH